



**ВОТКИНСКИЙ ЗАВОД
СПЕЦМАШ**

Общество с ограниченной ответственностью
«Воткинский завод «Спецмаш»
427432, Удмуртская Республика, город Воткинск, улица
Победы, здание 2с.
ИНН 5920027718, КПП 182801001,
ОГРН 1075920001266.
Тел: 8(800) 101-98-76, 8(34145) 2-98-68
Email: VZspetsmash@yandex.ru

Производство и поставка прицепов тракторных, вагон домов, модульных зданий

Коммерческое предложение

Уважаемые руководители!

Сэкономьте бюджет организации, заказав необходимый товар у надежного поставщика.

Благодаря сотрудничеству с нами Вы получаете выгодные условия:

1. Лучшее качество по доступной цене. Внимание! Мы не обещаем самые низкие цены. Мы предлагаем наш товар за разумные деньги.
2. Сотрудничество с крупными лизинговыми и банковскими организациями.
3. Отлаженный технологический процесс.
4. Реальные сроки изготовления и поставки.
5. Собственные производственные и складские площади – 2500 кв.м.
6. Высококвалифицированный руководящий и инженерно-технический персонал.
7. Территориальная доступность – доставка по всей территории РФ и СНГ.

Мы предлагаем Вам для рассмотрения варианты изготовления вагон-домов:

№ п/п	Наименование продукции	Ед. изм.	Кол -во	Цена, с НДС 20 %	Стоимость, с НДС 20 %
1.	Здание мобильное (инвентарное) ВЗСМ на раме «Жилой на 8 человек» 8,0x2,45	шт.	25	945 000	23 625 000
2.	Здание мобильное (инвентарное) ВЗСМ на раме «Сушилка» 8,0x2,45	шт.	1	1 120 000	1 120 000
3.	Здание мобильное (инвентарное) ВЗСМ на раме «Сауна с душевой» 8,0x2,45	шт.	1	1 180 000	1 180 000
4.	Здание мобильное (инвентарное) ВЗСМ на раме «Санузел» 8,0x2,45	шт.	1	1 150 000	1 150 000
5.	Здание мобильное (инвентарное) ВЗСМ на раме «Раздевалка с душем и санузелом» 12,0x2,45	шт.	1	1 600 000	1 600 000

Наружная отделка из профилированного листа с полимерно-порошковым покрытием стойким к климатическим и механическим воздействиям. Группа огнестойкости здания - IV (четвертая)
Возможен монтаж на сани или шасси прицепа тракторного (выдается ЭПСМ).

Всегда готовы принять Вас и Ваших представителей на своем предприятии.

Наш адрес: Удмуртская Республика, г. Воткинск, ул. Победы, здание 2с.


Сайт: www.VZspetsmash.ru E-mail: VZspetsmash@yandex.ru



И.А. Ломаев




*Здание мобильное (инвентарное) ВЗСМ
"Жилой на 8 человек"*

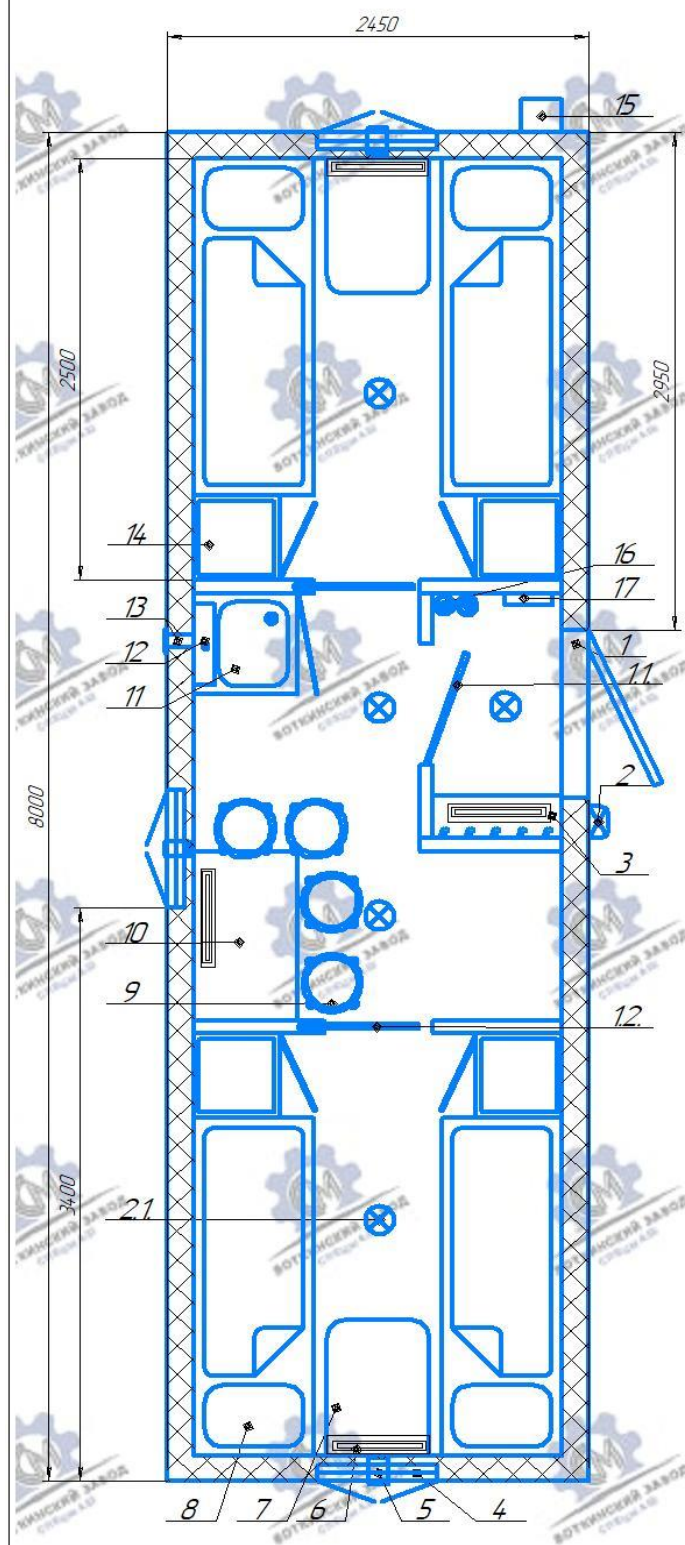

1. Дверь входная металлическая утепленная – 1 шт.
 - 1.1. Дверь тамбура распашная МДФ – 1 шт.
 - 1.2. Дверь межкомнатная купейного типа МДФ – 2 шт.
 2. Светильник наружный НГБ – 1 шт.
 - 2.1. Светильник внутренний НПП – 5 шт.
 3. Вешалка с полкой для головных уборов – 1 шт.
 4. Окна пластиковые 2-х камерное 700x800 с москитной сеткой, жалюзи и металл. ставнями – 3 шт.
 5. Вентилятор канальный – 3 шт.
 6. Эл. конвектор 1,5 кВт – 4 шт.
 7. Стол консольный – 2 шт.
 8. Кровать 2-х ярусная с рундуком и откидной полкой верхнего яруса – 4 шт.
 9. Табурет – 4 шт.
 10. Стол обеденный – 1 шт.
 11. Тумба с врезной мойкой – 1 шт.
 12. Водонагреватель накопительный ЭВБ50 20 л – 1 шт.
 13. Патрубок вывода канализации – 1 шт.
 14. Шкаф для одежды с полками – 4 шт.
 15. Разъем эл. ввода – 1 шт.
 16. Огнетушитель ОП-4 – 2 шт.
 17. Щит управления – 1 шт.
- Аптечка
С возможностью установки сплит системы

*Здание оборудовано АПС на базе "Гранит".
Наружная отделка: Стальной оцинкованный профилированный лист 0,5 мм с полимерно-порошковым покрытием, стойким к климатическим и механическим воздействиям.
Цвет RAL 5005 (сигнальный синий).
Логотип по согласованию с Заказчиком.
Крыша – двускатная (полукруглая).
Внутренняя отделка: стены, потолок – ЛДСП,
Пол – фанера, линолеум.
Утепление потолок, пол, стены:
(мин.вата/пенополистирол) – 150 мм.*

Здание мобильное (инвентарное) ВЗСМ "Сушилка"

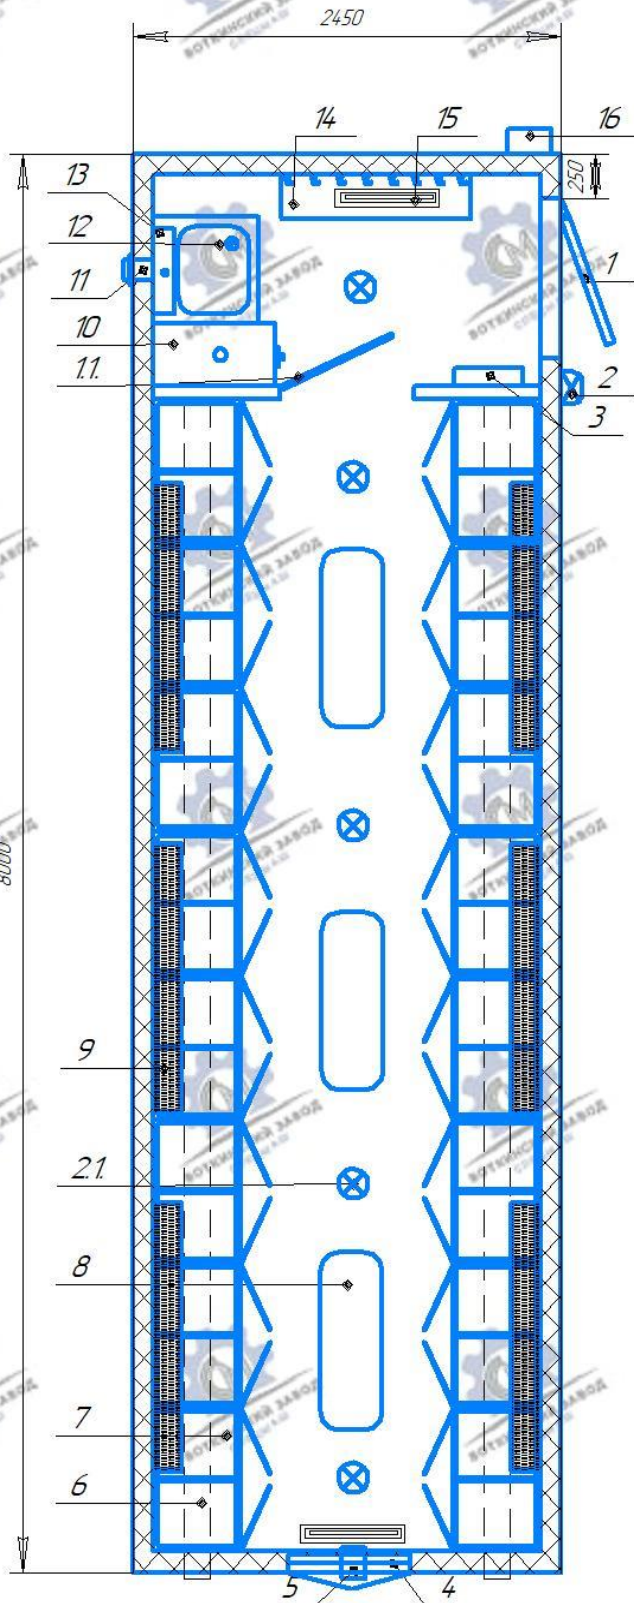


1. Дверь входная металлическая утепленная – 1 шт.
- 1.1. Дверь тамбура распашная МДФ – 1 шт.
2. Светильник наружный НЛБ – 1 шт.
- 2.1. Светильник внутренний НПП – 5 шт.
3. Щит управления – 1 шт.
4. Окно пластиковое 2-х камерное (700x800) с металл. ставнями, жалюзи, москитн. сеткой – 1 шт.
5. Вентилятор канальный – 1 шт.
6. Кухня вентиляционный – 2 шт.
7. Шкаф металлический сушильный 800x500 – 16 шт.
8. Скамья – 3 шт.
9. Взрывозащищенный обогреватель ОВЗ-4 с терморегулятором 1,8 кВт – 6 шт.
10. Бак для воды пласт. 150л на металл. подставке – 1 шт.
11. Патрубок вывода канализации – 1 шт.
12. Мойка с тумбой – 1 шт.
13. Водонагреватель накопительный ЭВБ0 20 л – 1 шт.
14. Вешалка с полкой для головных уборов – 1 шт.
15. Эл. конвектор 1,5 кВт – 2 шт.
16. Разъем эл. ввода – 1 шт.

Аптечка
Огнетушитель ОП-4 – 2 шт.

Здание оборудовано: АПС на базе "Гранит".
Наружная отделка – стальной оцинкованный профилированный лист 0,5 мм с полимера-порошковым покрытием, стойким к климатическим и механическим воздействиям.
Крыша – двускатная (полукруглая).
Цвет: RAL 5005 (сигнальный синий).
Лозгитип, по согласованию с Заказчиком.
Внутренняя отделка – стальной оцинкованный лист.
Пол – фанера, линолеум.
Утепление потолок, стены, пол.
(Пенополистирол/мин. вата) – 150 мм.


*Здание мобильное (инвентарное)
ВЗСМ "Сауна-душевая"*

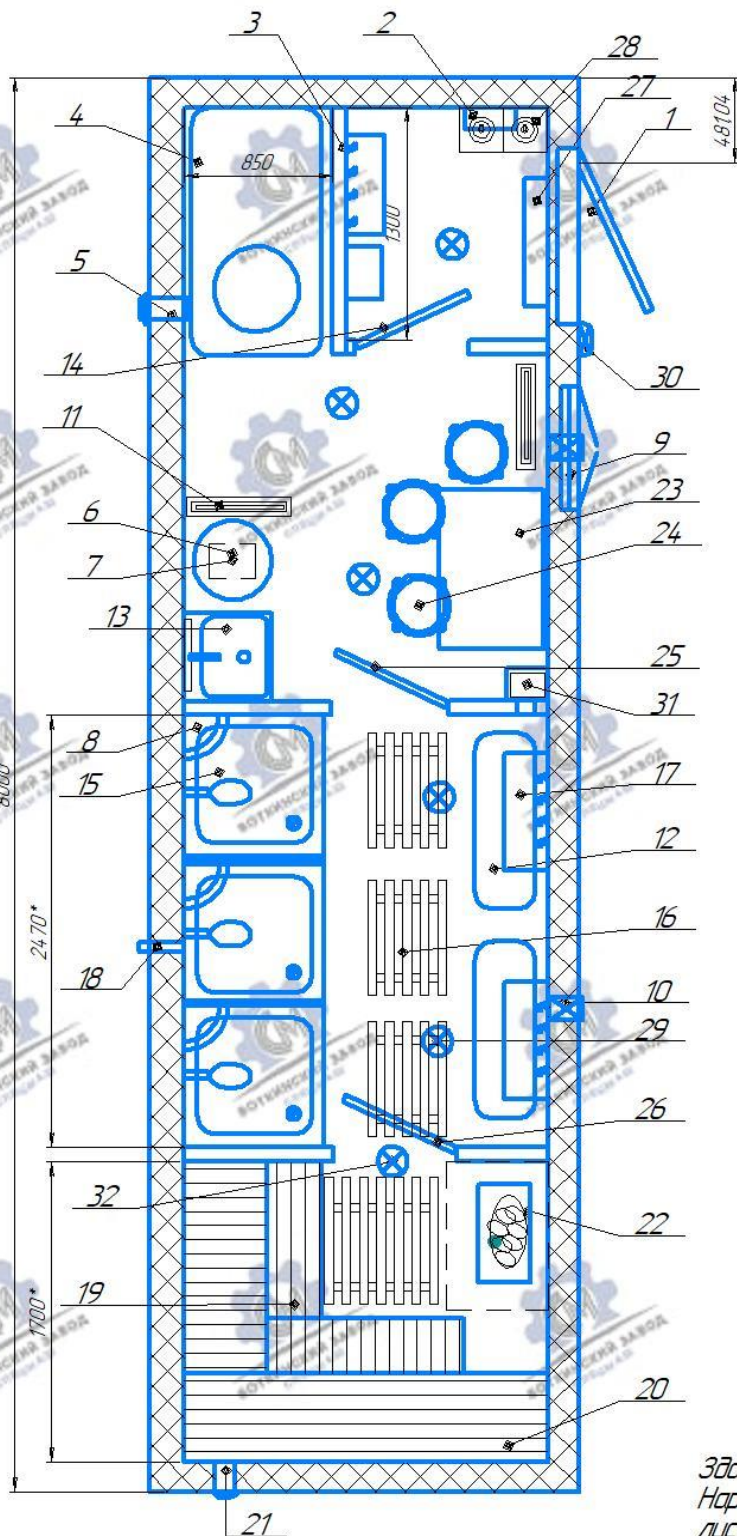

1. Дверь метал. утепленная – 1 шт.
 2. Электрощит – 1 шт.
 3. Вешалка для одежды с 4-мя крючками – 1шт.
 4. Бак для воды 1000 л. (на метал. поддоне) – 1 шт.
 5. Муфта для залива воды ГМ-50 – 1шт.
 6. Насосная станция – 1 шт.
 7. Водонагреватель накопительный 150л. (на метал. подставке) – 1шт.
 8. Полка для принадлежностей (пластиковая) – 3 шт.
 9. Окно пластиковое 2-х камерное с моск. сеткой, жалюзи и метал. ставнями – 1шт.
 10. Вентилятор канальный – 2 шт.
 11. Эл. конвектор 1,5 кВт – 2 шт.
 12. Скамья – 2 шт.
 13. Тумба с мойкой со смесителем – 1 шт.
 14. Дверь тамбура распашная ПВХ 700мм (Ш) – 1 шт.
 15. Душевой поддон 800х800 со шторой, смесителем с душевой насадкой – 3 шт.
 16. Трапик деревянный – 4 шт.
 17. Вешалка металлическая "Ника" – 2 шт.
 18. Патрубок вывода канализации – 1 шт.
 19. Скамья сауны – 2 шт.
 20. Полок сауны – 1 шт.
 21. Анемостат – 1 шт.
 22. Эл. каменка 6 кВт – 1шт.
 23. Стол – 1 шт.
 24. Тайдурет – 3 шт.
 25. Дверь душевой ПВХ 700мм (Ш) – 1 шт.
 26. Дверь сауны деревянная – 1 шт.
 27. Тепловая завеса 2 кВт – 1 шт.
 28. Огнетушитель ОП-4 – 2 шт.
 29. Светильник внутренний НПП – 5 шт.
 30. Светильник наружный НПП – 1 шт.
 31. Теплоventилиатор 2 кВт – 1шт.
 32. Светильник жаростойкий – 1 шт.
- Зеркало.

Здание оборудовано АПС на базе "Гранит"
 Наружная отделка – стальной оцинкованный проф. лист 0,5 мм, с полимерно-порошковым покрытием стойким к климатическим и механическим воздействиям.
 Крыша – двухскатная (полукруглая)
 Цвет RAL 5005 (синий)
 Внутренняя отделка – потолок, стены полвлэстер, сауна – деревянная вагонка.
 Пол – фанера 18 мм, линолеум.
 Толщина утеплителя стены, пол, потолок (мин.вата/пенополистирол) 150мм.

Здание мобильное (инвентарное) ВЗСМ "Санузел"

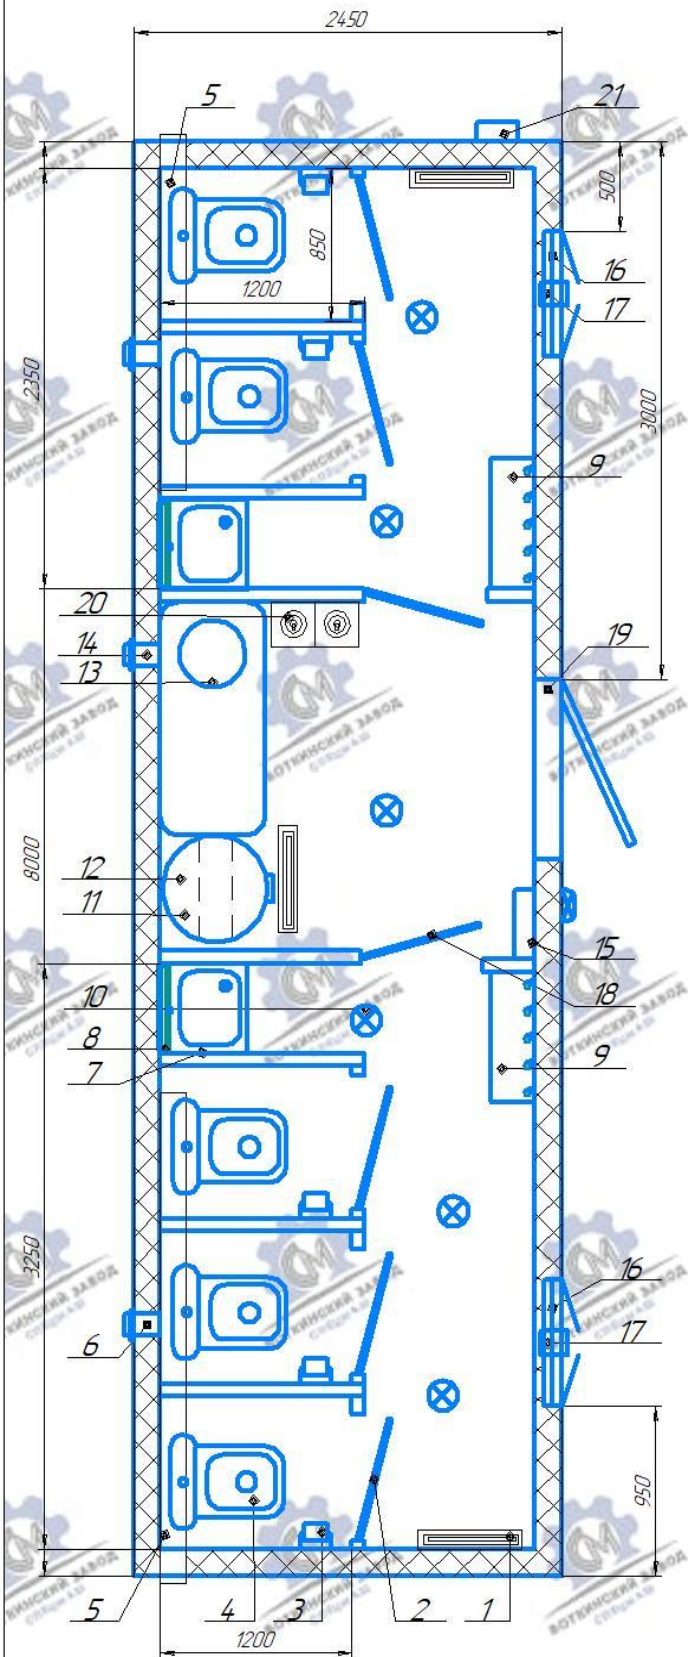


1. Эл. конвектор 15 кВт – 3 шт.
2. Дверь кабинки – 5 шт.
3. Держатель для туалетной бумаги – 5 шт.
4. Унитаз "Компакт" – 5 шт.
5. Кухня с вентилятором – 2 шт.
6. Патрубок вывода канализации – 2 шт.
7. Мойка с тумбой и смесителем – 2 шт.
8. Зеркало – 2 шт.
9. Крючки для одежды с полкой для головных уборов – 2 шт.
10. Светильник внутренний НПП – 6 шт.
Светильник наружный НПБ – 1 шт.
11. Водонагреватель накопительный 100 л. – 1 шт.
12. Насосная станция – 1 шт.
13. Бак накопительный 1000 л. с металл. поддоном – 1 шт.
14. Патрубок залива воды – 1 шт.
15. Щит управления – 1 шт.
16. Окно пластиковое 2-х камерное (700x800) с моск. сеткой, жалюзи, металл. ставнями – 2 шт.
17. Вентилятор вытяжной – 2 шт.
18. Дверь межкомнатная распашная ПВХ – 2 шт.
19. Дверь входная металлическая утепленная – 1 шт.
20. Огнетушитель ОП-4 – 2 шт.
21. Разъем эл. ввода – 1 шт.

Аптечка

Здание оборудовано АПС на базе "Гранит"
 Наружная отделка – стальной оцинкованный профилированный лист 0,5 мм, с полимерно-порошковым покрытием стойким к климатическим и механическим воздействиям.
 Крыша – двускатная (полукруглая).
 Цвет RAL 5005 (синий).
 Логотип по согласованию с Заказчиком.
 Внутренняя отделка – потолок, стены полиэстер.
 Пол – фанера 18 мм, линолеум.
 Утепление стены, пол, потолок (Пенополистирол/мин.вата) – 150 мм.

Здание мобильное (инвентарное) ВЗСМ
"Раздевалка с душем и санузлом"

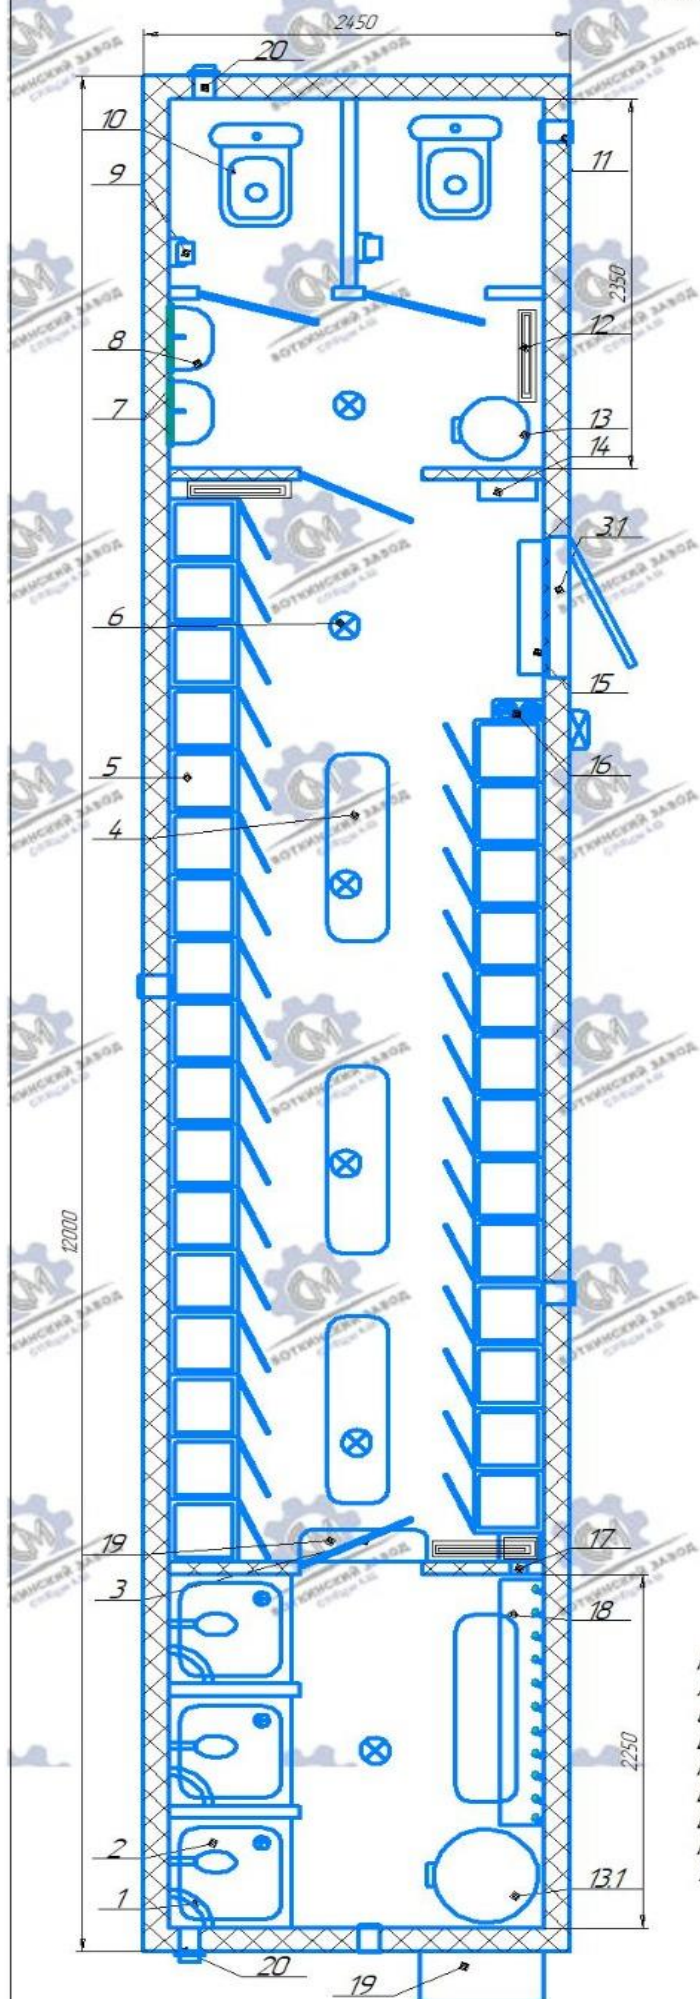

1. Полка условная для принадлежностей – 3 шт.
 2. Поддон душевой 700x700, штора, смеситель – 3шт.
 3. Дверь распашная ПВХ – 2 шт.
 - 3.1 Дверь утеплен. входная – 1 шт.
 4. Скамья – 4 шт.
 5. Шкаф для одежды 400x500x1700 – 30 шт.
 6. Светильник внутренний НПП – 6 шт.
 - Светильник наружный НГБ – 1 шт.
 7. Зеркала – 2 шт.
 8. Раковина – 2 шт.
 9. Держатель для туалетной бумаги – 2 шт.
 10. Унитаз "Компакт" – 2 шт.
 11. Вентилятор канальный – 4 шт.
 12. Электроконвектор 1,5 кВт – 3 шт.
 13. Водонагреватель накопительный 50 л. – 1 шт.
 - 13.1. Водонагреватель накопительный 200 л. – 1 шт.
 14. Щит управления – 1 шт.
 15. Тепловая завеса – 1 шт.
 16. Осветушитель ОП-4 – 2 шт.
 17. Тепловая пушка – 1 шт.
 18. Крючки для полотенец – 1 шт.
 19. Сплит-система внутренний/наружный блок – 1 шт.
 20. Патрубок вывода канализации – 2 шт.
- Аптечка

Здание оборудовано АПС на базе "Гранит".
Наружная отделка: стальной оцинкованный профилированный лист 0,5 мм, с полимерно-порошковым покрытием, стойким к климатическим и механическим воздействиям. Цвет – синий (RAL 5005).
Крыша – двускатная (полукруглая).
Внутренняя высота – 2200 мм.
Внутренняя отделка: стены, потолок – полиэстер.
Пол – влагостойкая фанера 18мм, линолеум.
Утепление: потолок, пол, стены – 150мм.